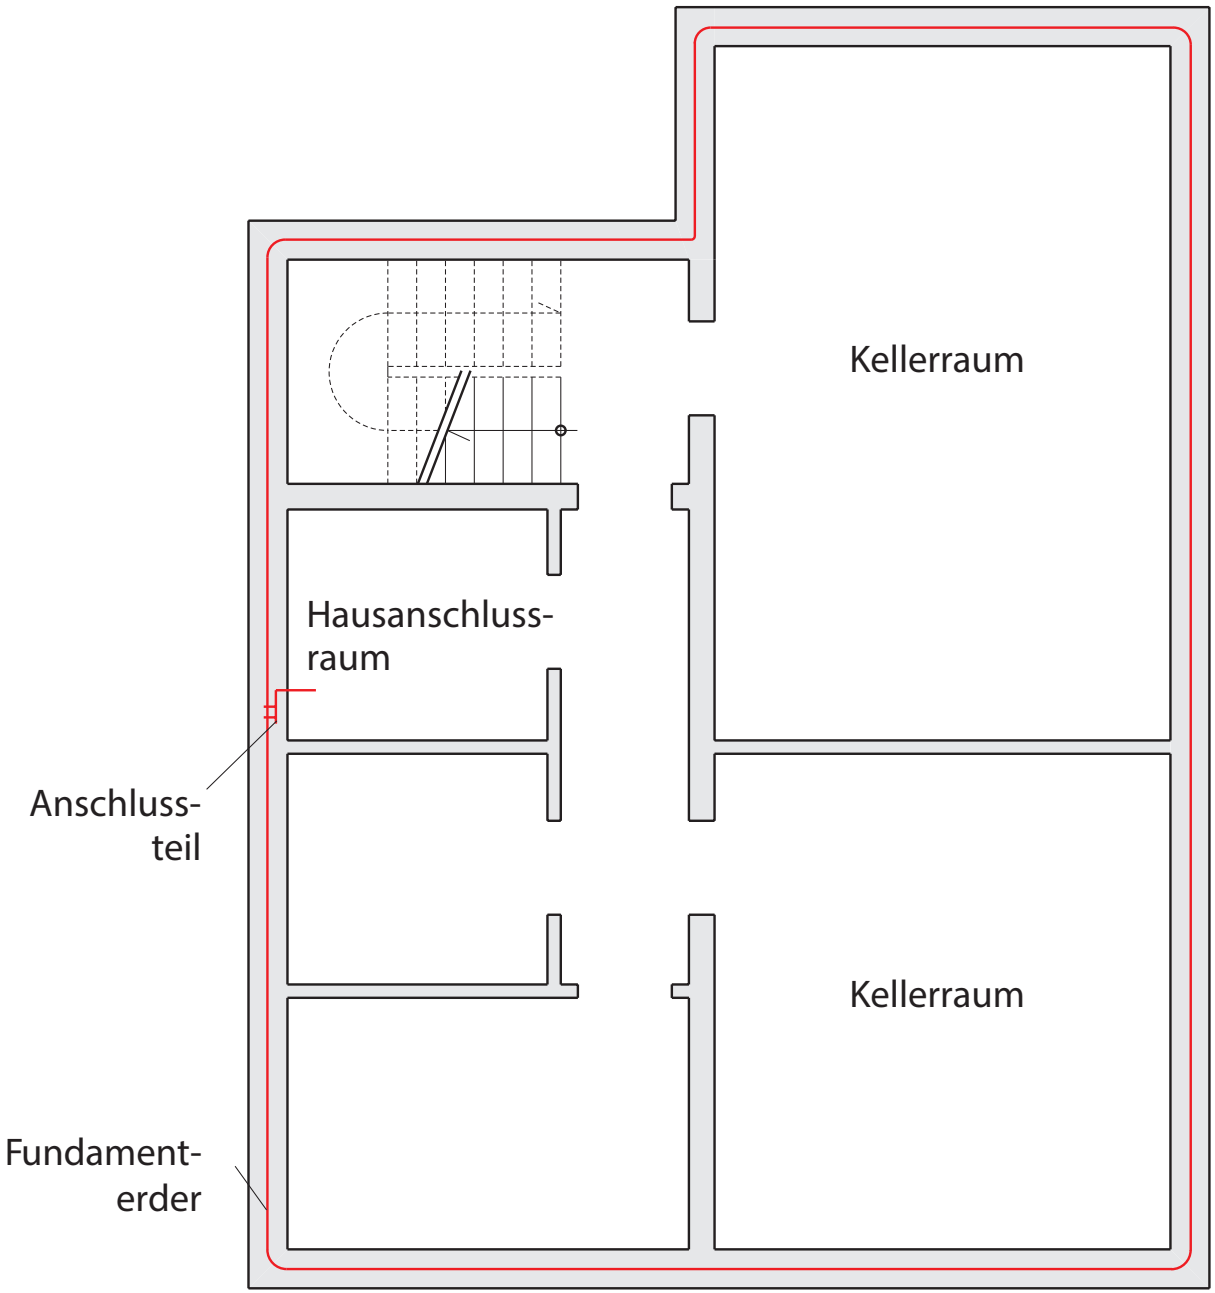
Kellerraum
Hausanschluss-
raum
Anschluss-
teil
Kellerraum
Fundament-
erder

ELEKTRO

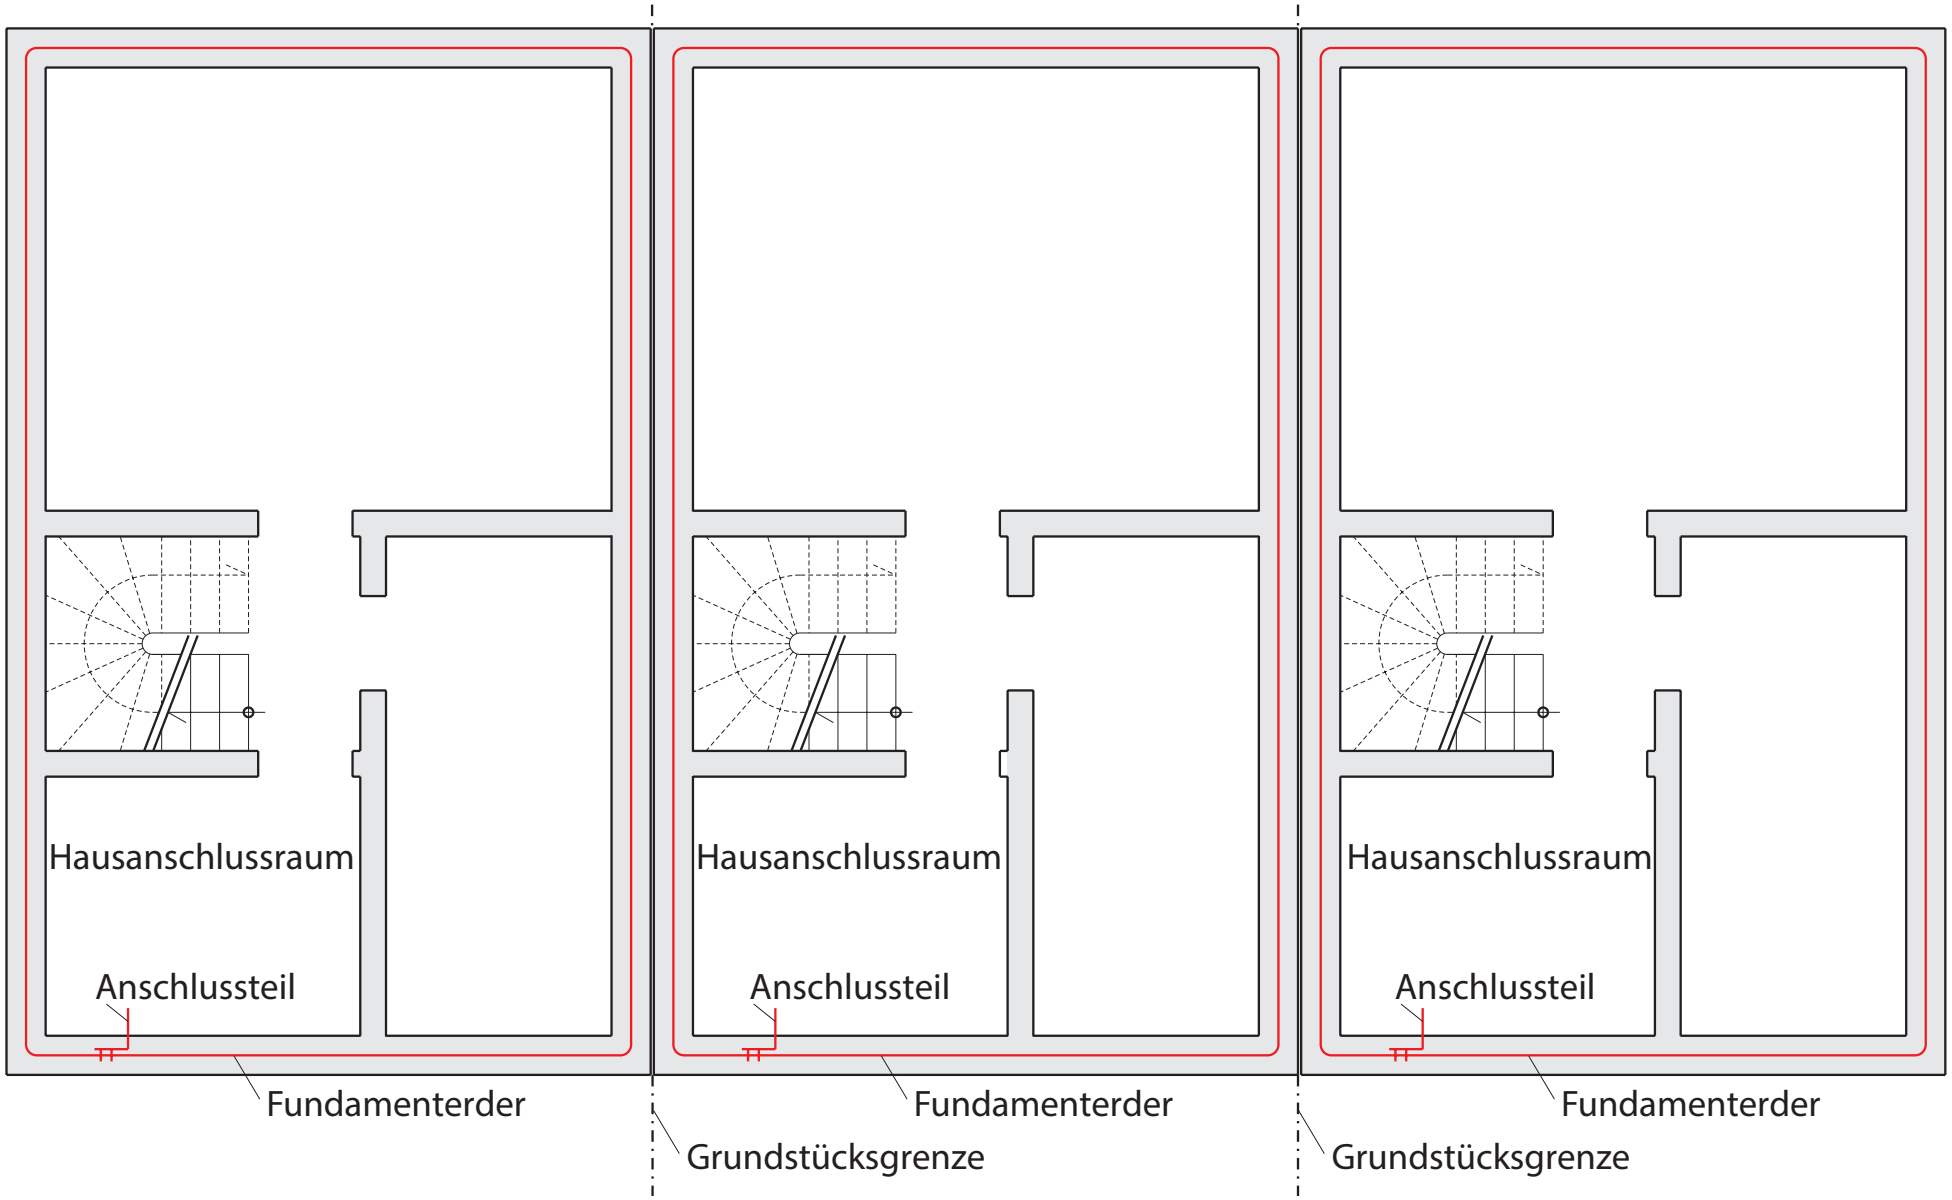
Hausanschlussraum
Anschlussteil
Fundamenterder
Grundstücksgrenze
Hausanschlussraum
Anschlussteil
Fundamenterder
Grundstücksgrenze
Hausanschlussraum
Anschlussteil
Fundamenterder

ELEKTRO

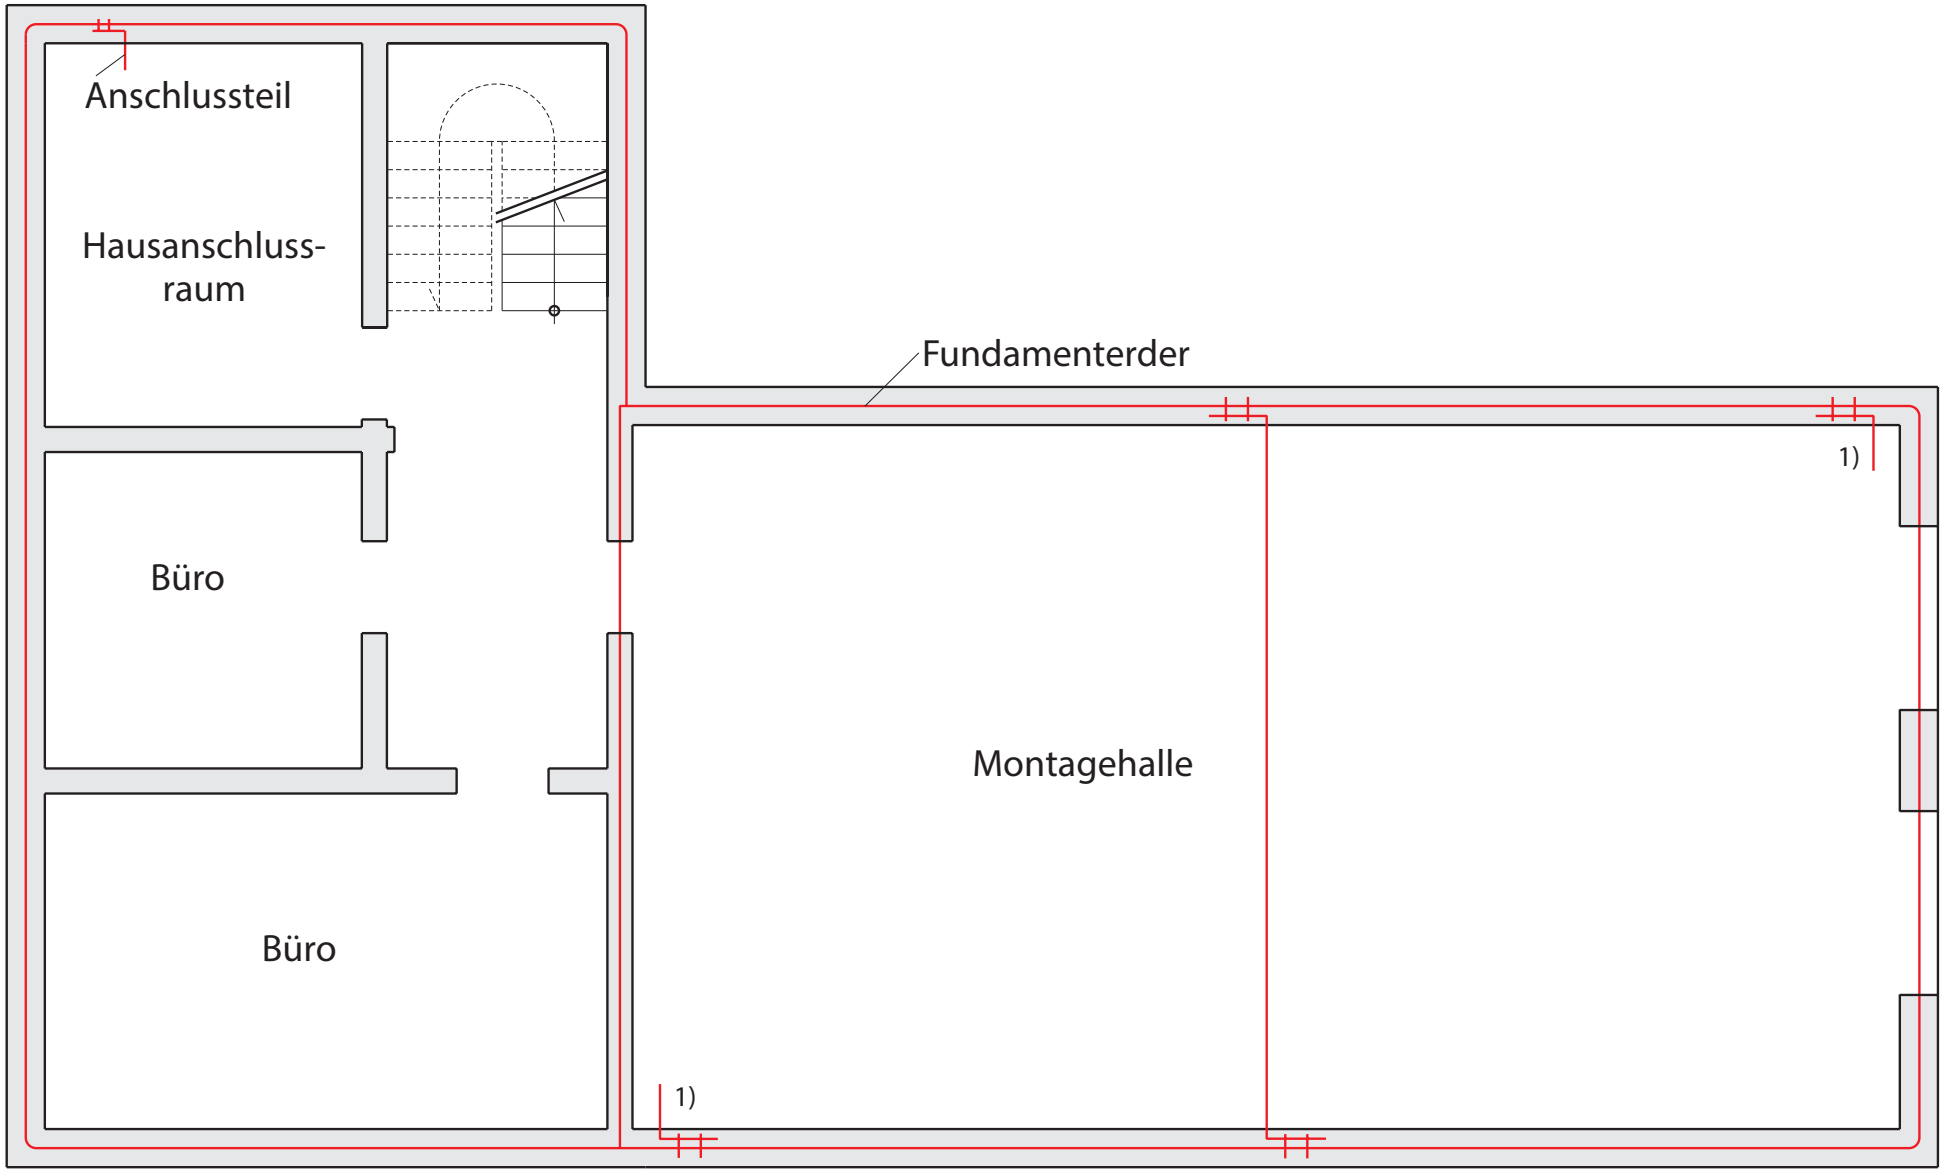
Anschlussteil
Hausanschluss-
raum
Fundamenterder
1)
Büro
Montagehalle
Büro
1)

ELEKTRO